


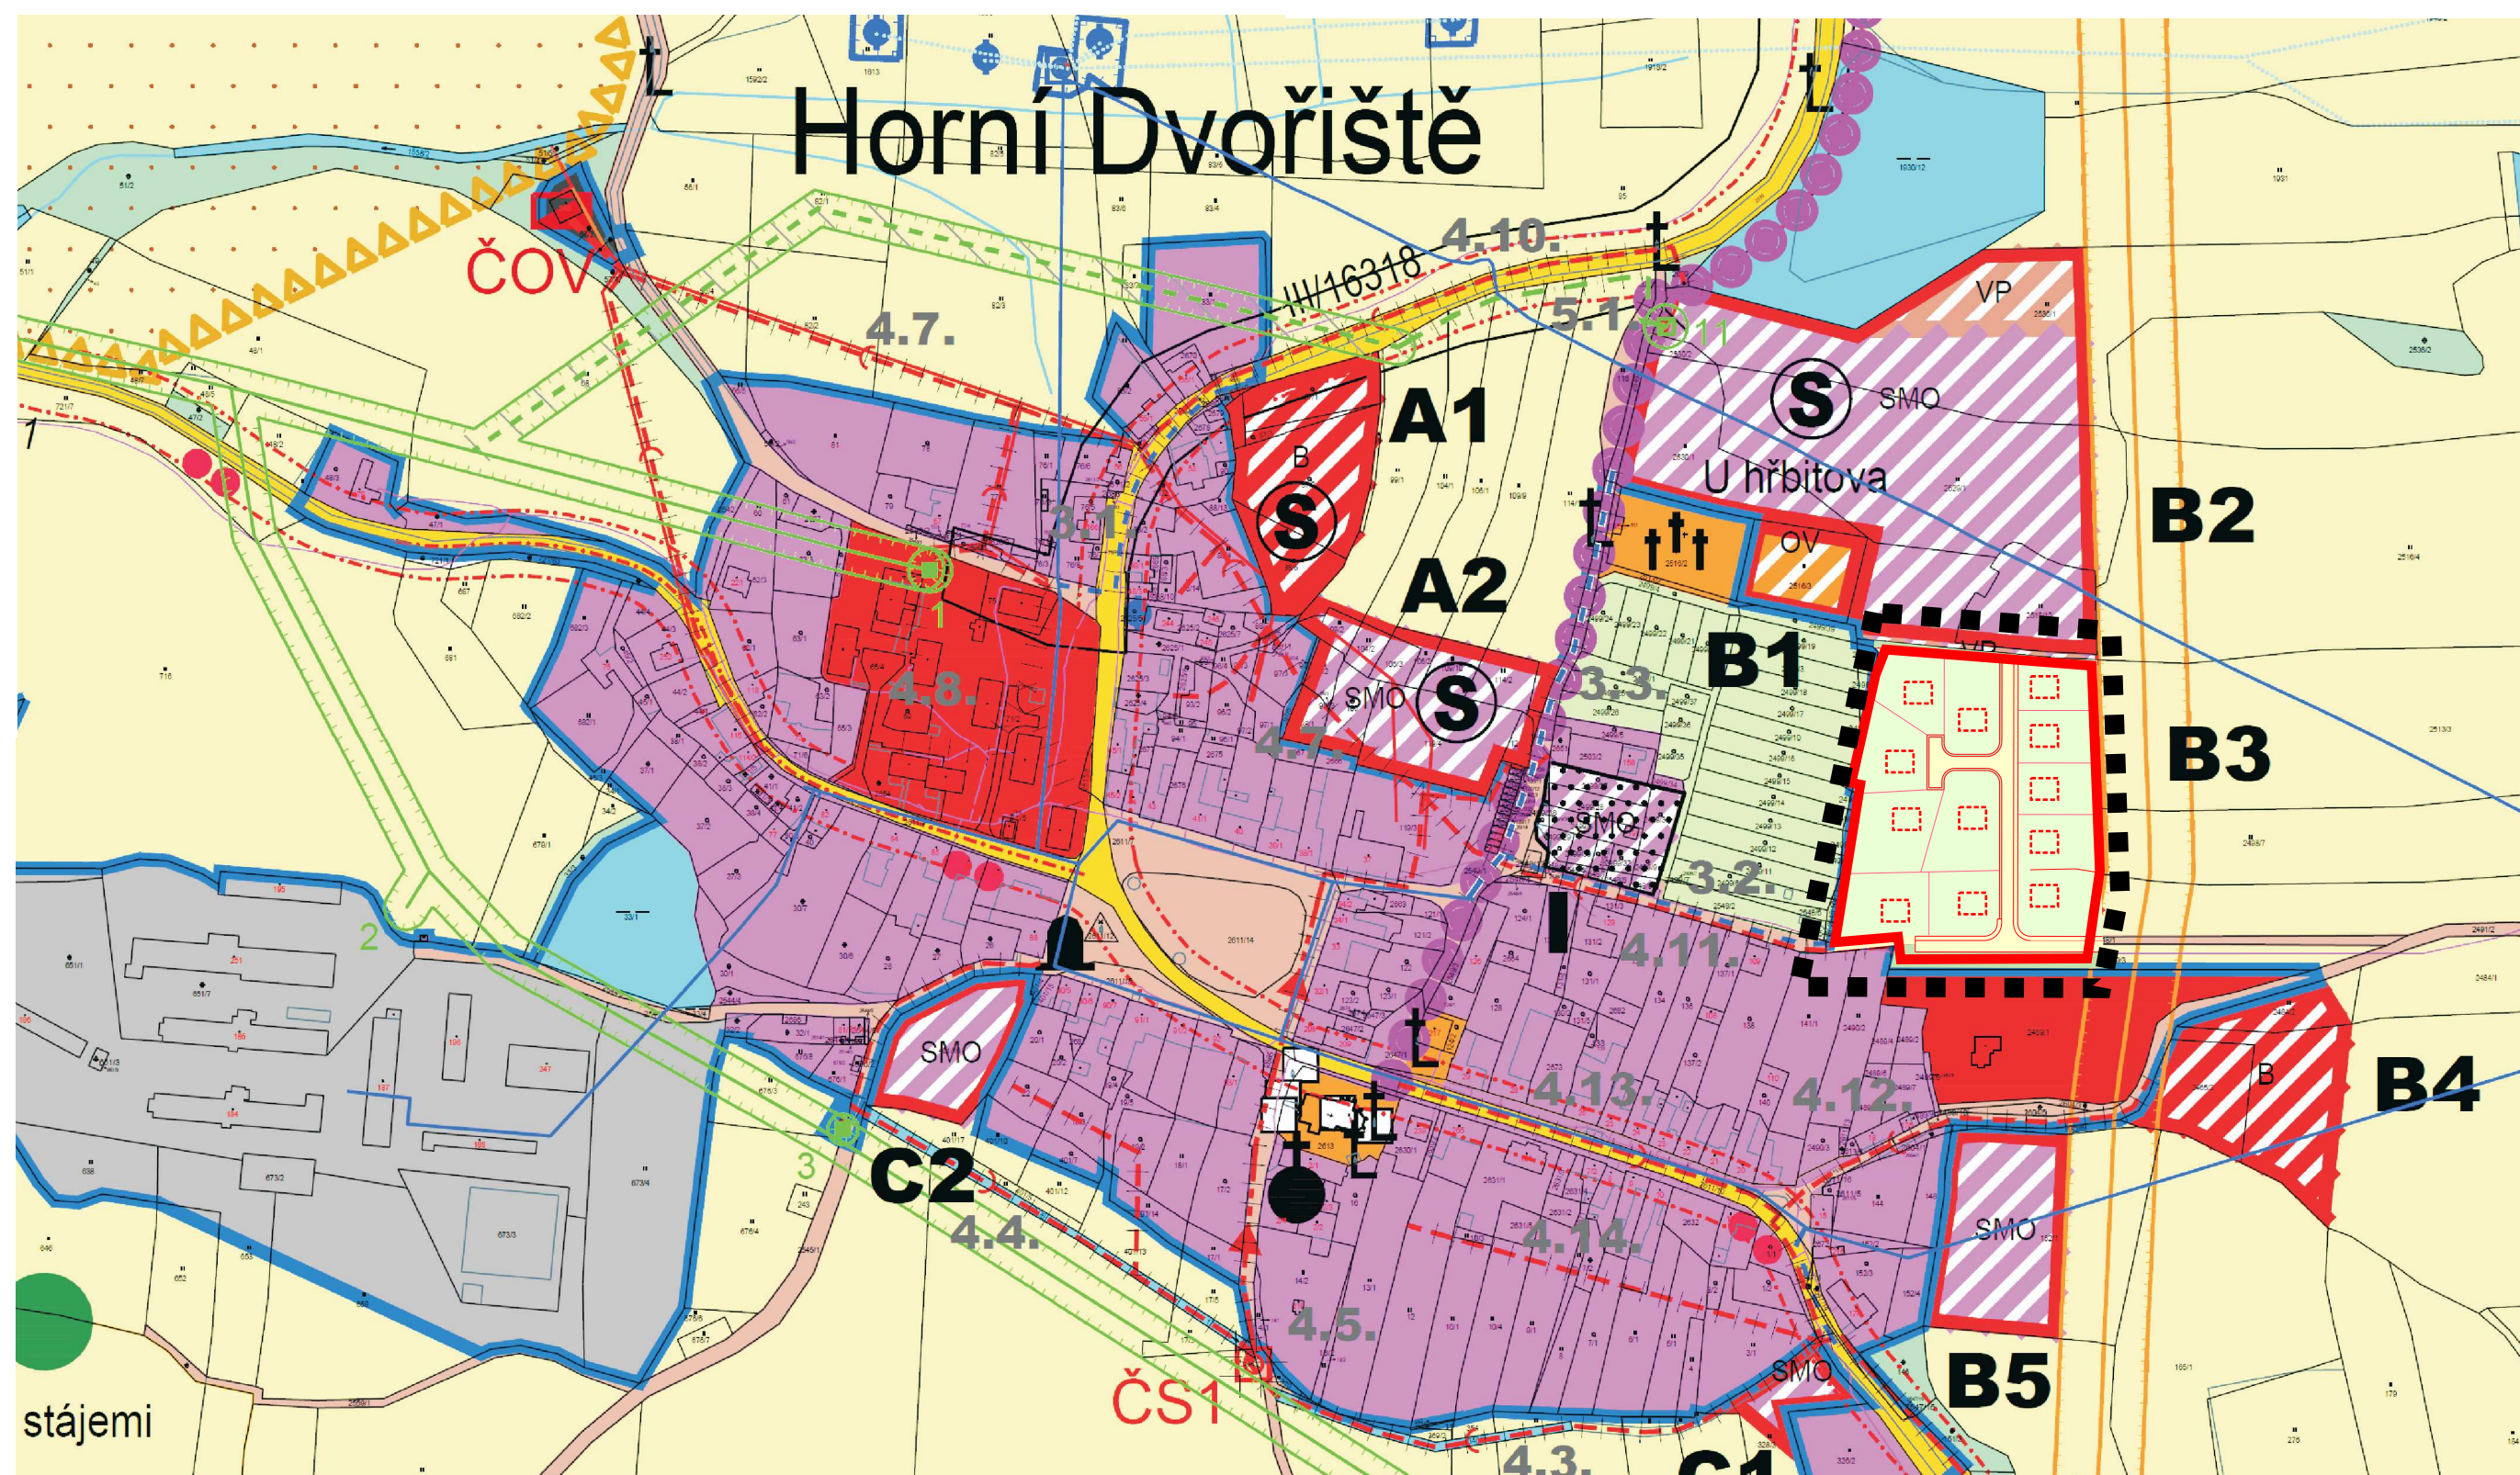

ÚZEMNÍ STUDIE HORNÍ DVOŘIŠTĚ - LOKALITA B3				
lokalita: B3		pořizovatel: Obec Horní Dvořiště		 H&B PENTA S.R.O. ARCHITEKTONICKÝ ATELIER IČO: 62502417 SENOVÁŽNÉ NÁM. 1736, 370 01 ČESKÉ BUDĚJOVICE
kat. úz. Horní Dvořiště		autor: ing. arch. P. Heteša		
kraj Jihočeský	výkres:	06 ŠIRŠÍ VZTAHY		
datum: květen 2022				
měřítko:				
stupeň PD: US				